

**Bekanntmachung
über die Außerbetriebnahme eines öffentlichen Niederschlagswasserkanals
im Stadtgebiet der Stadt Overath
(Entwidmungsverfügung)**

Die Stadt Overath (Stadtwerke) macht hiermit öffentlich bekannt, dass der nachfolgend beschriebene öffentliche Niederschlagswasserkanal außer Betrieb genommen wird und nicht mehr Bestandteil der öffentlichen Abwasseranlage ist.

Der auf den Flurstücken 79 und 18 der Gemarkung Vilkerath, Flur 14 verlegte Teil des öffentlichen Niederschlagswasserkanals wird aus dem öffentlichen Bestand genommen. Die Lage des betroffenen Niederschlagswasserkanals ist dem beigefügten Lageplan zu entnehmen. Der Lageplan ist Bestandteil dieser Verfügung.

Rechtsbehelfsbelehrung


Gegen diese Verfügung kann innerhalb eines Monats nach Bekanntgabe beim Verwaltungsgericht Köln, Appellhofplatz, 50667 Köln schriftlich oder in elektronischer Form nach Maßgabe der Verordnung über den elektronischen Rechtsverkehr bei den Verwaltungsgerichten und den Finanzgerichten im Lande Nordrhein-Westfalen - ERVVO VG/FG - vom 07.11.2012 (GV.NRW. Seite 548) oder mündlich zur Niederschrift des Urkundsbeamten der Geschäftsstelle Klage erhoben werden. Die Klage muss den Kläger, den Beklagten und den Gegenstand des Klagebegehrens bezeichnen. Sie soll einen bestimmten Antrag enthalten. Die zur Begründung dienenden Tatsachen und Beweismittel sollen angegeben werden. Der Klage nebst Anlagen sollen so viele Abschriften beigefügt werden, dass alle Beteiligten eine Ausfertigung erhalten können.

Hinweis der Verwaltung

Durch das Justizgesetz des Landes Nordrhein-Westfalen (JustG NRW) ist das einer Klage bisher vorgeschaltete Widerspruchsverfahren abgeschafft worden. Zur Vermeidung unnötiger Kosten empfehle ich Ihnen, sich vor Erhebung einer Klage zunächst mit mir in Verbindung zu setzen. In vielen Fällen können so etwaige Unstimmigkeiten bereits im Vorfeld einer Klage sicher behoben werden. Die Klagefrist von einem Monat wird durch einen solchen außergerichtlichen Einigungsversuch jedoch nicht verlängert.

Overath, 06.08.2026

Stadt Overath
Der Bürgermeister
In Vertretung
Thorsten Steinwartz
Erster Beigeordneter

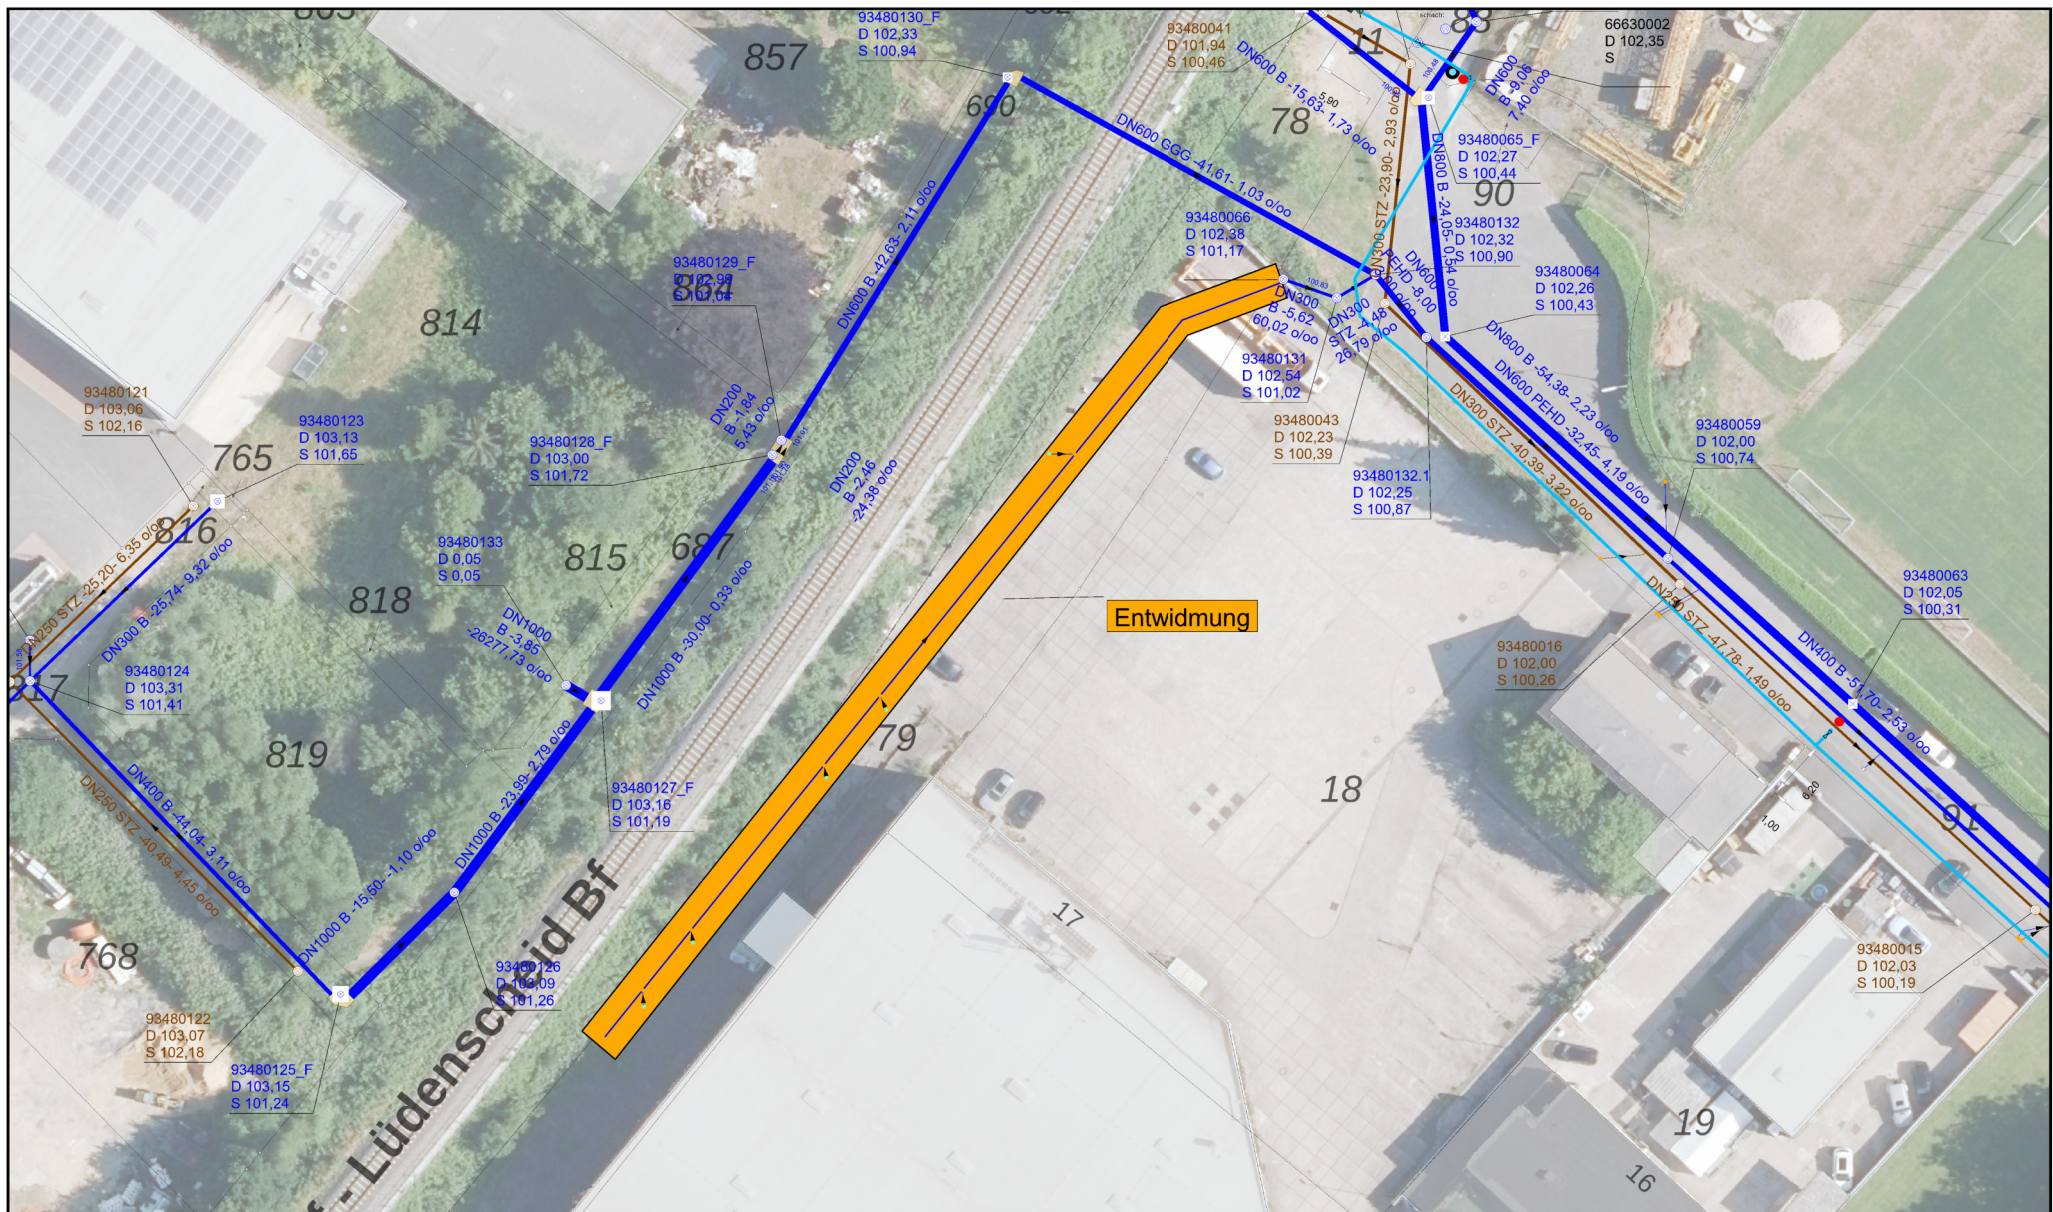

 stadtwerke overath	Stadtwerke Overath Balkener Str. 1a, 51491 Overath Frau Steinlechner Tel: 02206 602-509 k.steinlechner@overath.de	Entwässerung Zur Kaule	Lagebezug: ETRS 1989 UTM Zone 32 Höhenbezug: DHHN2016	Maßstab 1:750 Druckdatum 03.08.2026 
Legende Kanal - Freigefälle Regenwasser - Freigefälle Mischwasser - Druckleitung Mischwasser	- Freigefälle Regenwasser - Druckleitung Regenwasser - Fließgewässer verrohrt	- Freigefälle Schmutzwasser - Druckleitung Schmutzwasser - Fremdkanal	Legende Wasser - Oberflurhydrant - Unterflurhydrant	- Schieber - Druckregler - Be-/Entlüfter - Zonenschieber (geschlossen) - Ventilanbohrschelle - Leerrohr - Versorgungsleitung - Hausanschlussleitung - Medienschutzrohr

Hinweis: Planauskunft unverbindlich. Lage/Tiefe vor Ort prüfen.