OBJEKT:
PLAN-NR. BLATT-NR.
CABROPLAN Bestell-Nr. 141 196

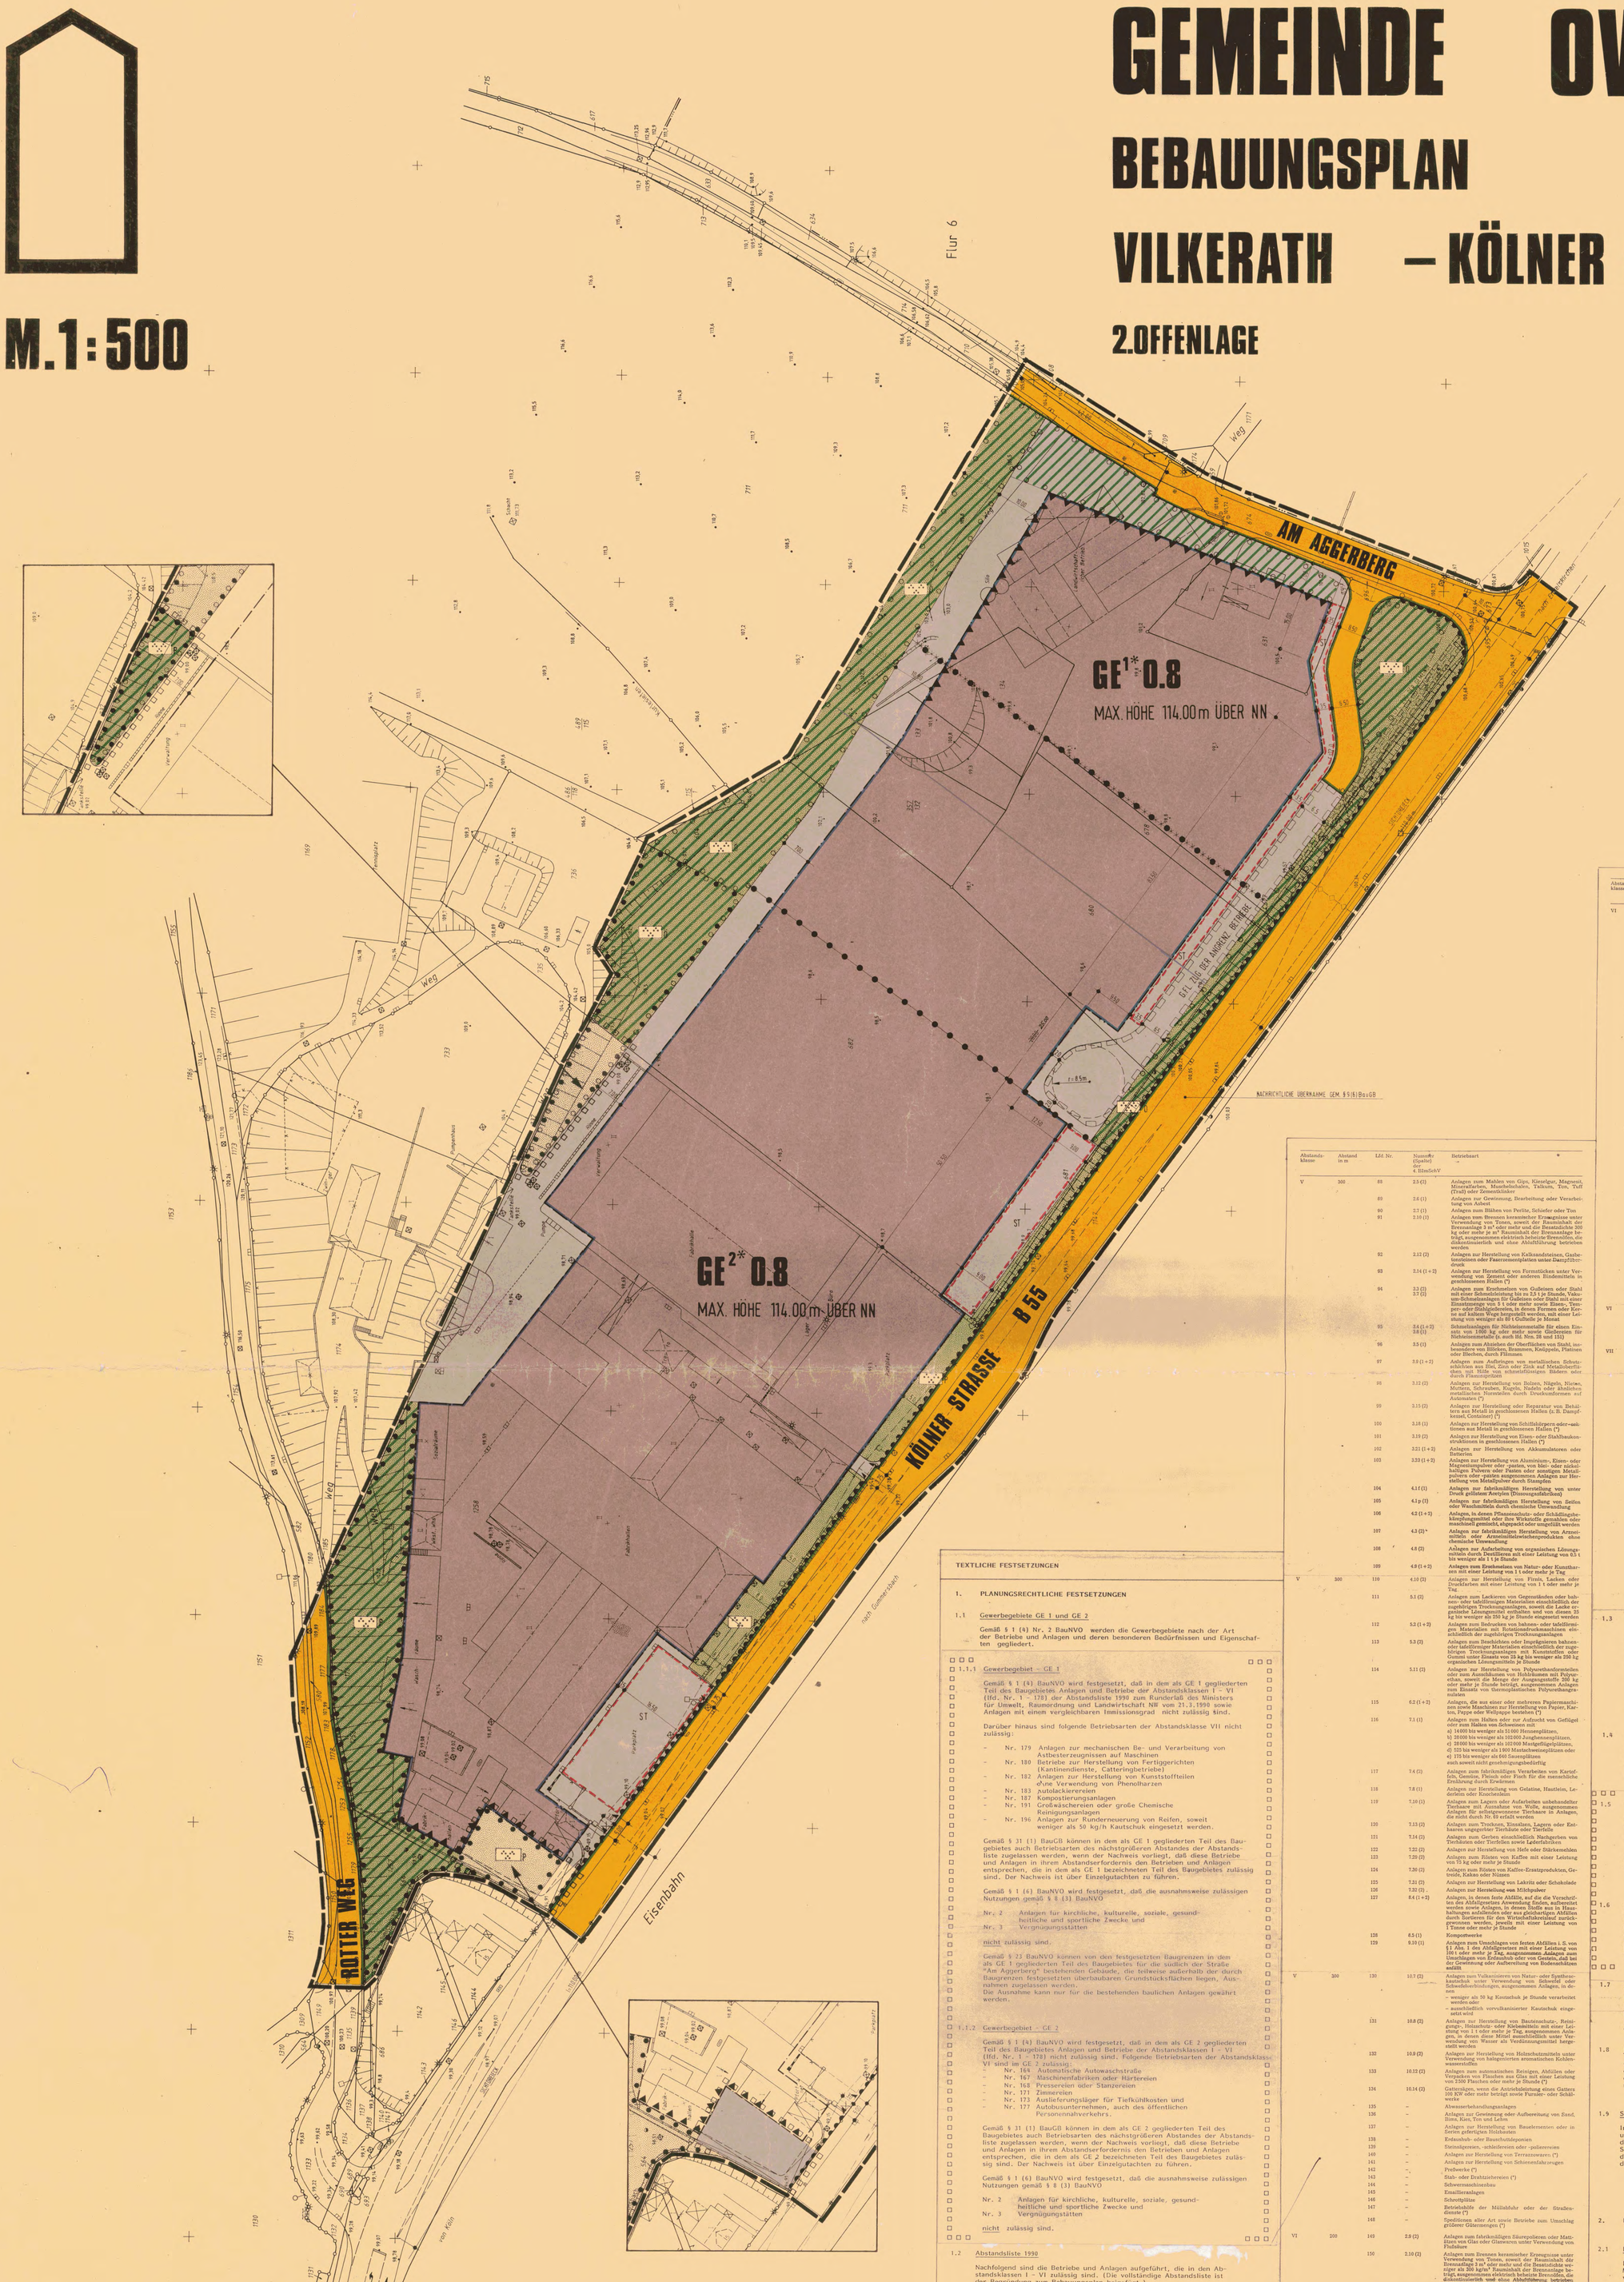
GEMEINDE OVERATH

BEBAUUNGSPLAN NR. 67

VILKERATH – KÖLNER STRASSE –

2. OFFENLAGE **1. AUSFERTIGUNG**

M. 1 : 500


Flur 6
AM AGGERBERG
KÖLNER STRASSE
B 55
ROTTER WEG
GE 1* 0.8
MAX. HÖHE 114.00 m ÜBER NN
GE 2* 0.8
MAX. HÖHE 114.00 m ÜBER NN
ST
ST
Weg
Weg
Eisenbahn
nach Gummersbach
von Köln
Verwaltung
Fabrikhalle
Fabrikhalle
Lagerhalle
Lagerhalle
Verwaltung
Kindergarten
Kindergarten
Sozialräume
Sozialräume
Werkstatt
Werkstatt
Schuppen
Schuppen
Schuppen