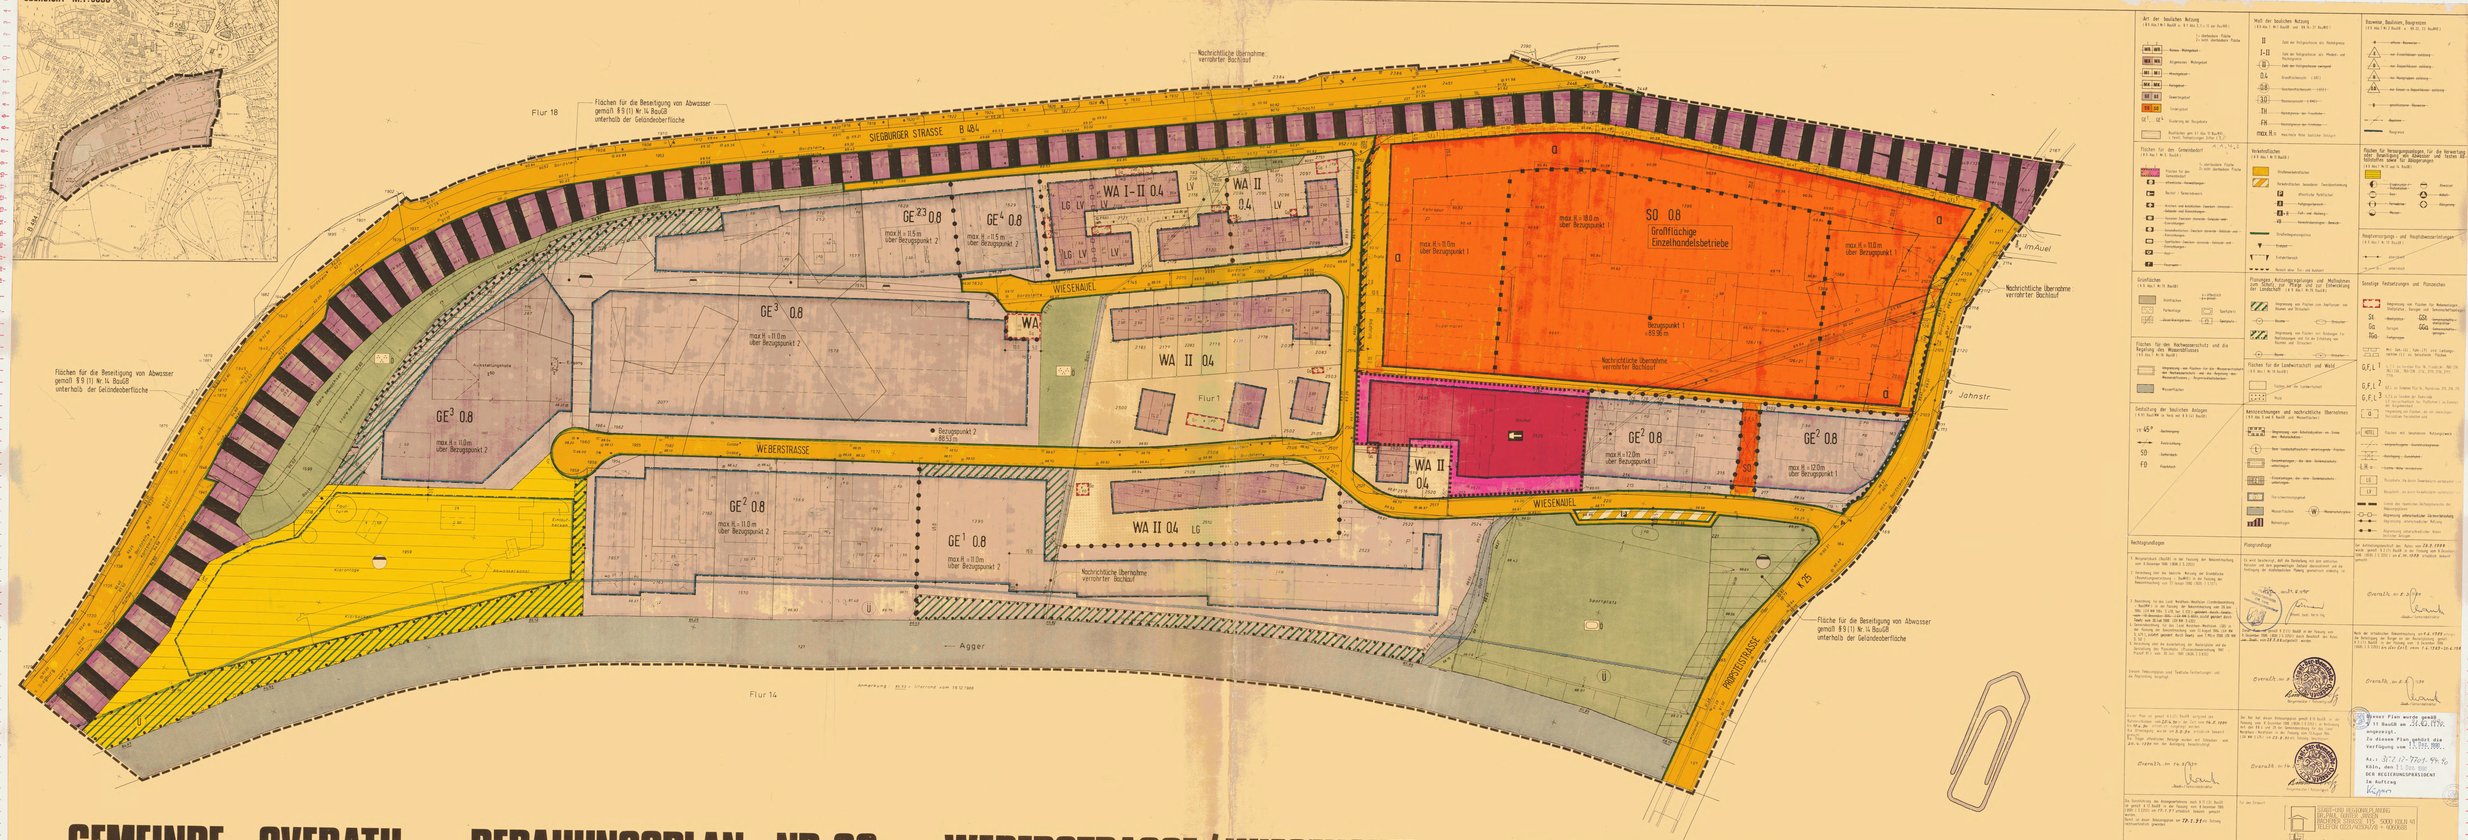


GEMEINDE OVERATH BEBAUUNGSPLAN NR. 69 – WEBERSTRASSE / WIESENAUEL – M. 1:500

0 10 20 30 40 50

1. AUSFERTIGUNG

OBJEKT: PLAN-NR. BLATT-NR.
CARTOPLAN Bestell-Nr. 141196