GEMEINDE OVERATH

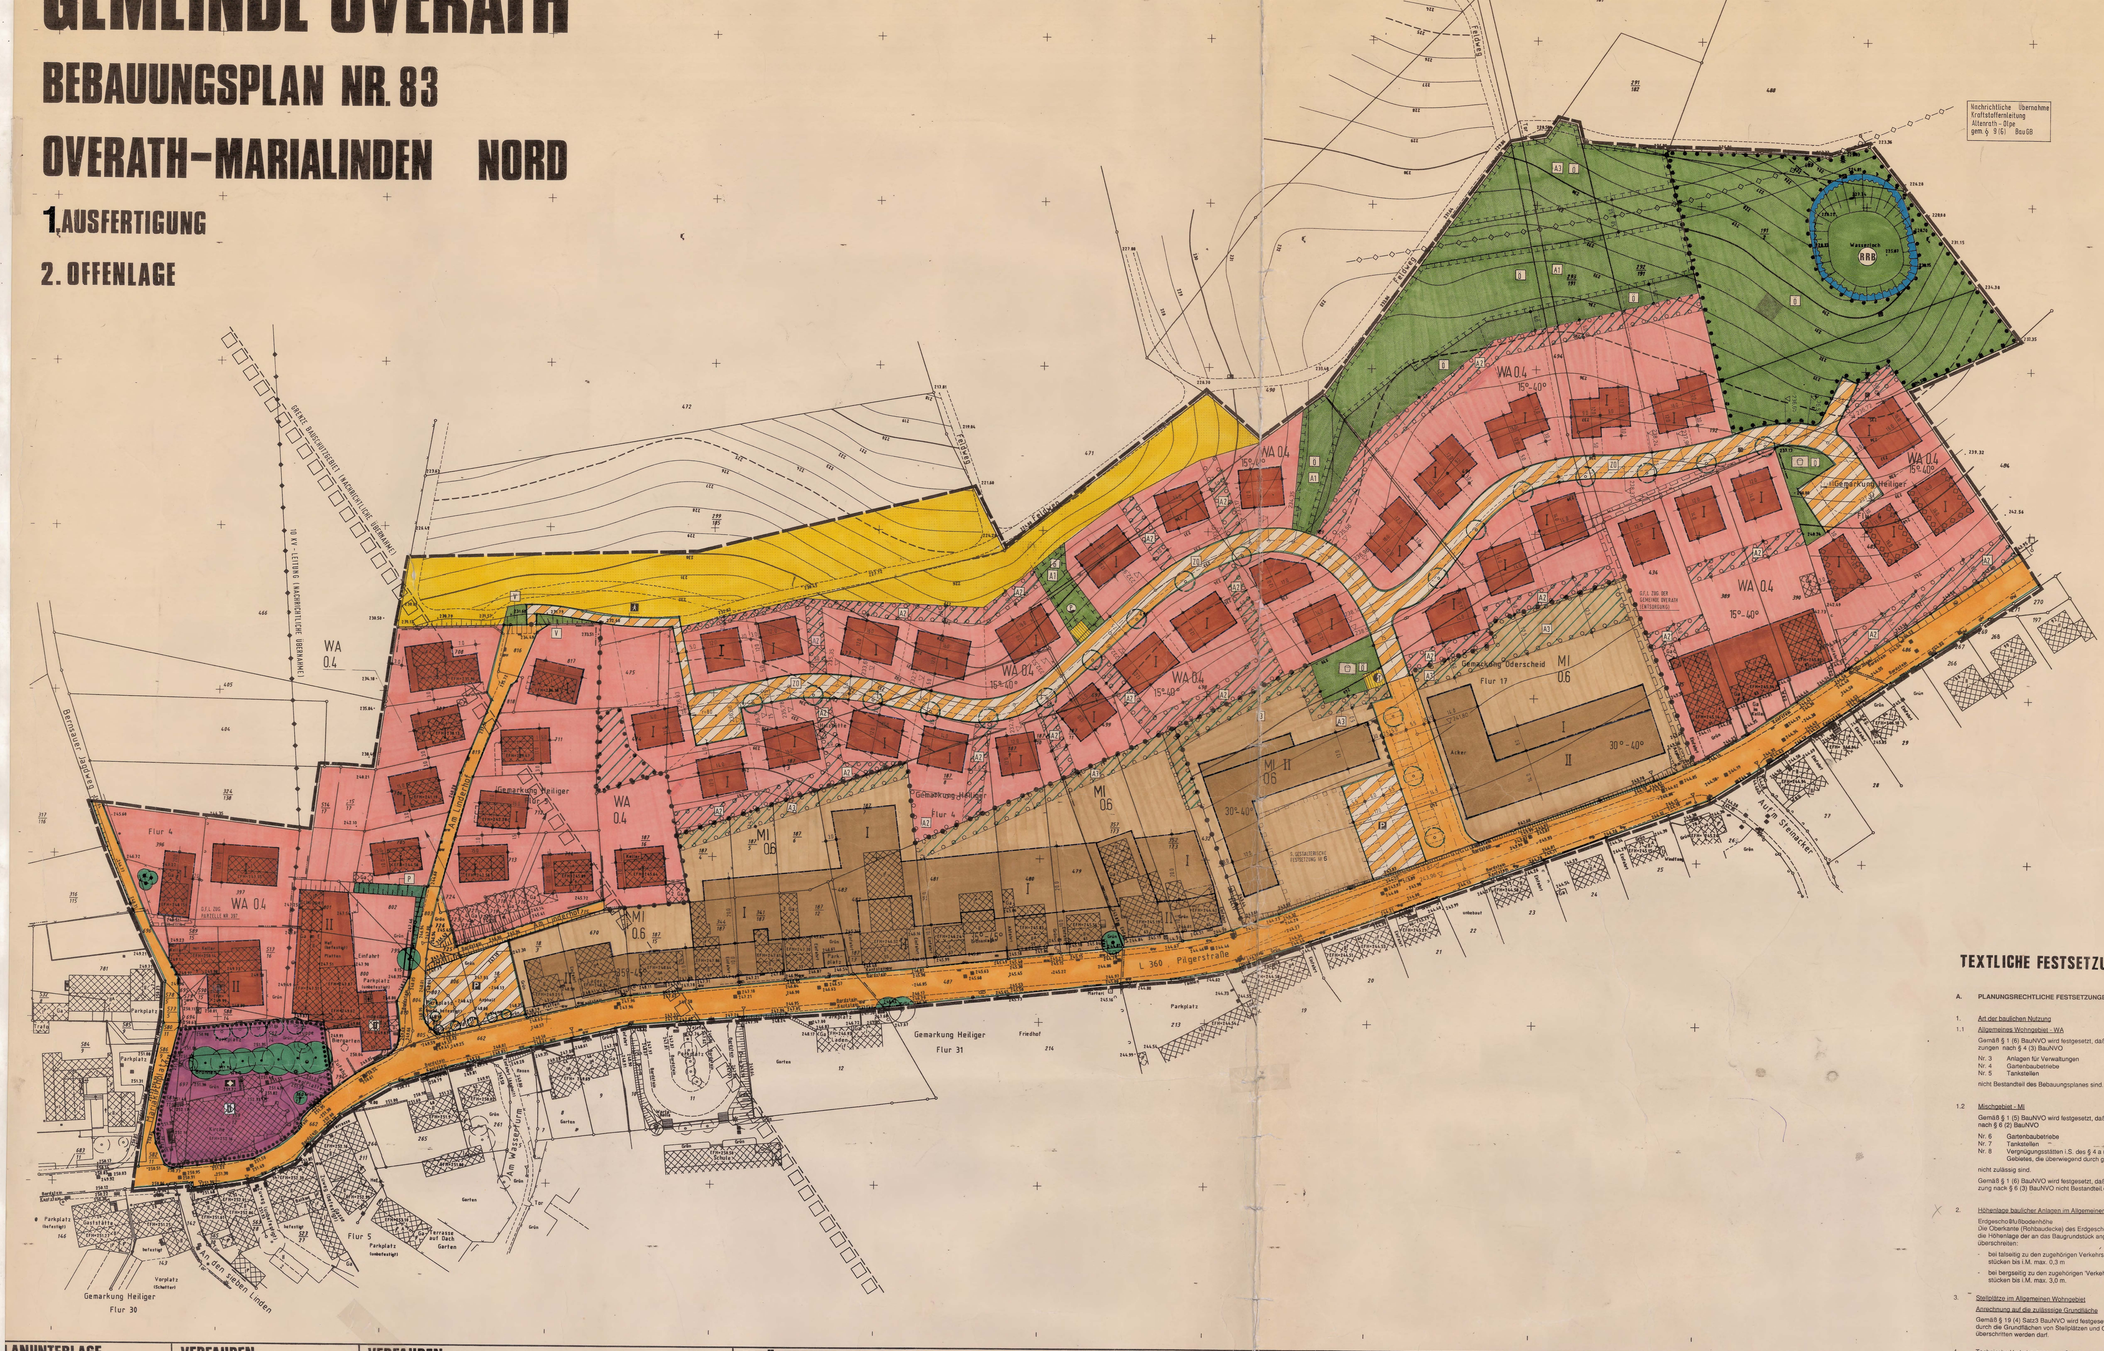
BEBAUUNGSPLAN NR. 83

OVERATH-MARIALINDEN NORD

1. AUSFERTIGUNG

2. OFFENLAGE

M. 1:500


Gemarkung Heiliger
Flur 30
Flur 5
Flur 4
Gemarkung Heiliger
Flur 31
Friedhof
Gemarkung Heiliger
Flur 4
Gemarkung Oderscheid
Flur 17
Marialinden
Parkplatz
L 360 Pägerstraße
Bertsbauer Jagdweg
Am Wasserturm
Am Kalkofen
Zum Steinacker
Zum Steinacker
Am Kalkofen
Zum Steinacker
Zum Steinacker
Am Wasserturm