


95,2

Niederhof

94,8

4,6

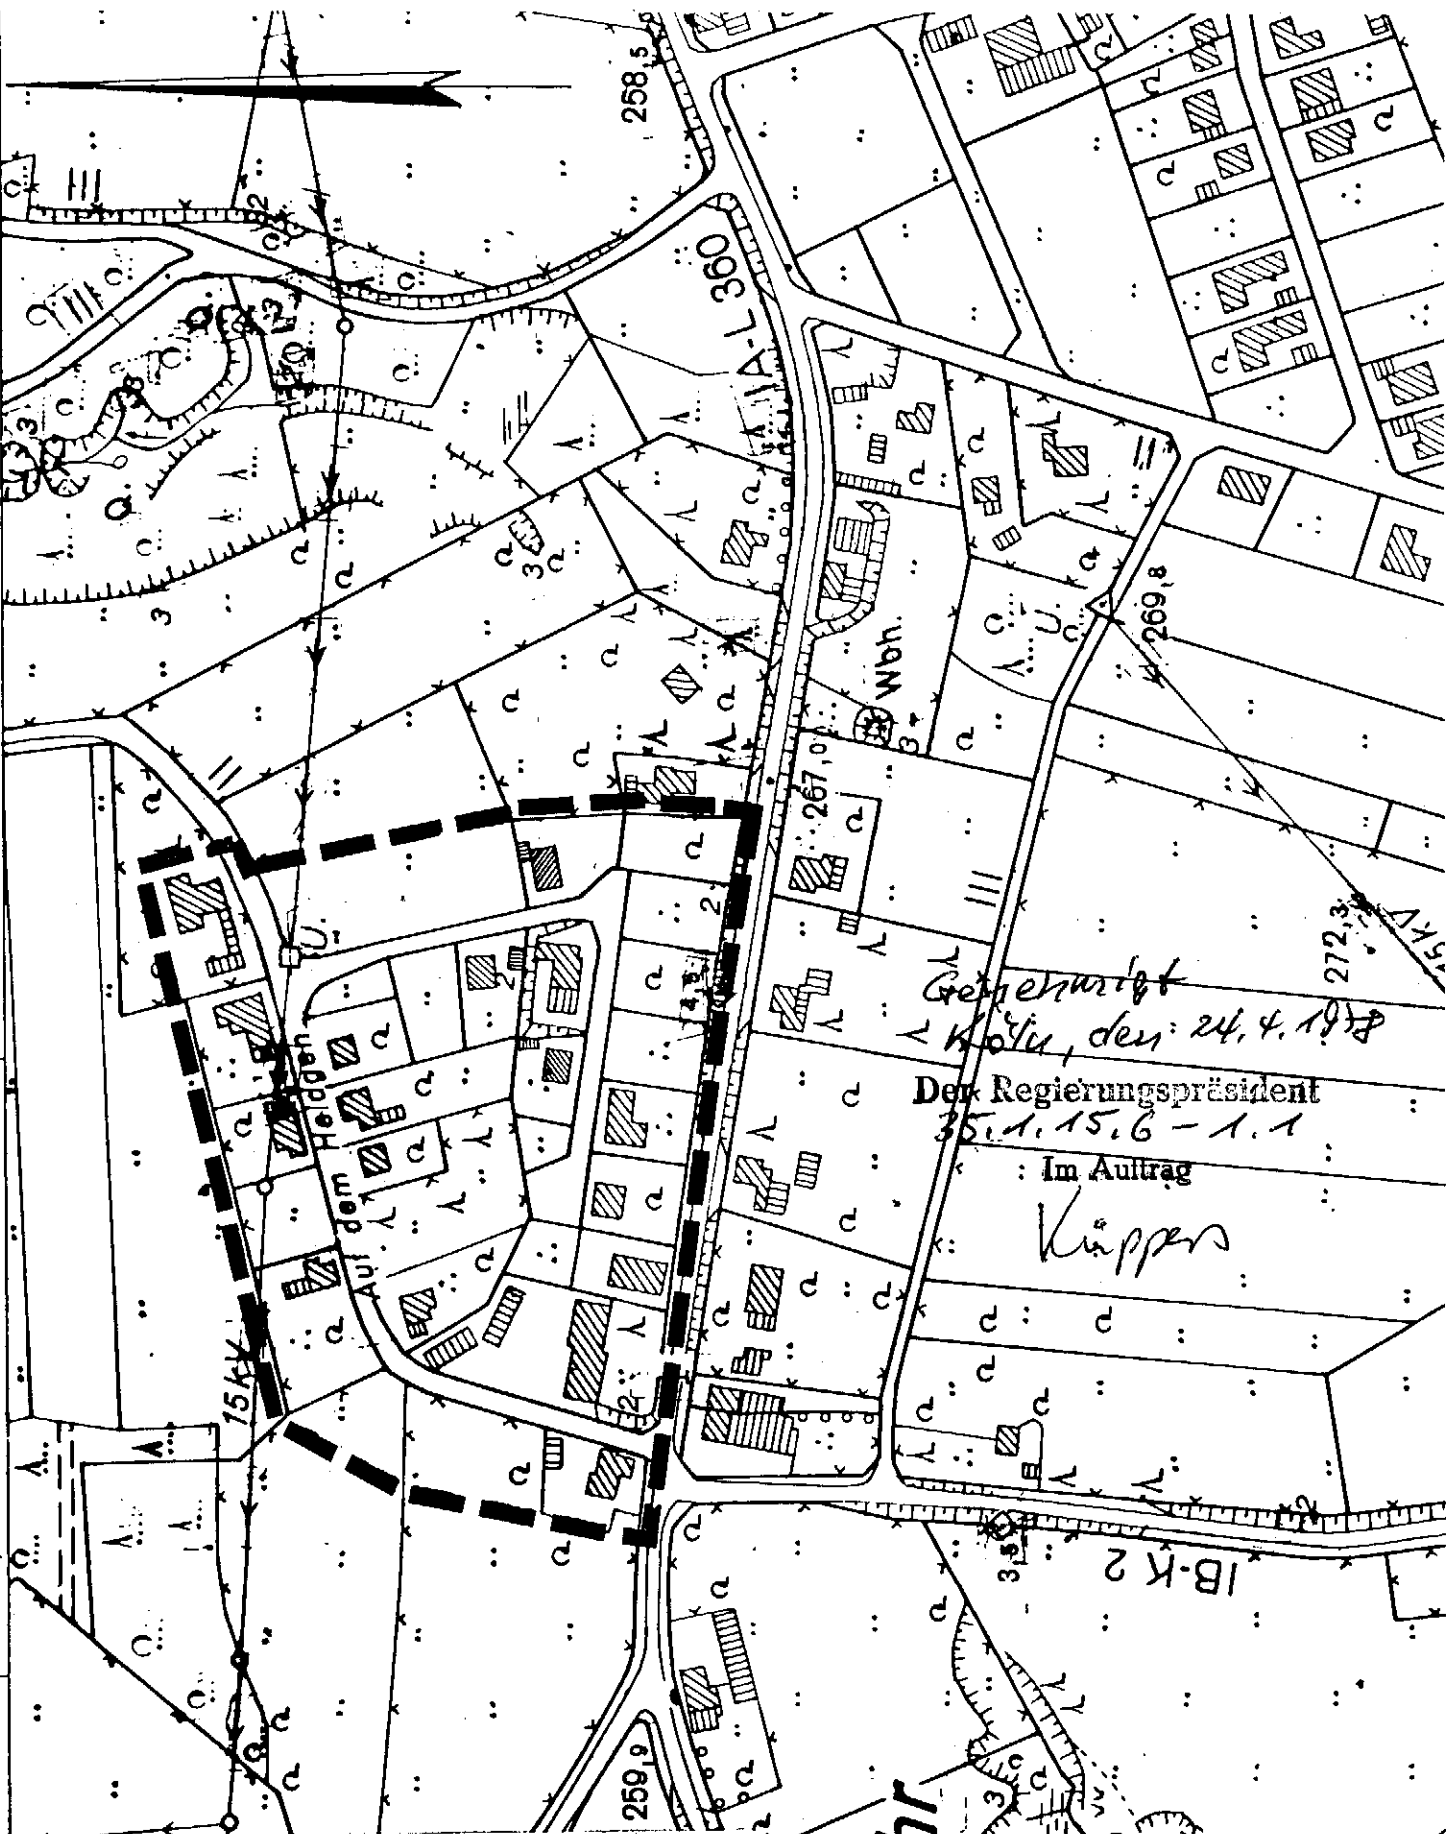

Gegenwärtig
 Kötter, den 24. 4. 1978
 Der Regierungspräsident
 35. d. 15. 6 - 1. 1
 Im Auftrag
 Küppers

Gemäß § 1 der Satzung festgelegte
 Gebietsgrenze für den im Zusammen-
 hang bebauten Ortsteil laut Gemein-
 ratsbeschluss vom 2.11.1977 als Be-
 standteil der Satzung
 vom 2.11.1977



Bürcher
 Bürgermeister

U. Landwehr

M 1:2500