


BEBAUUNGSPLAN Nr.4

Gemarkung: Löderich
Flur: 5

Maßstab: 1:500

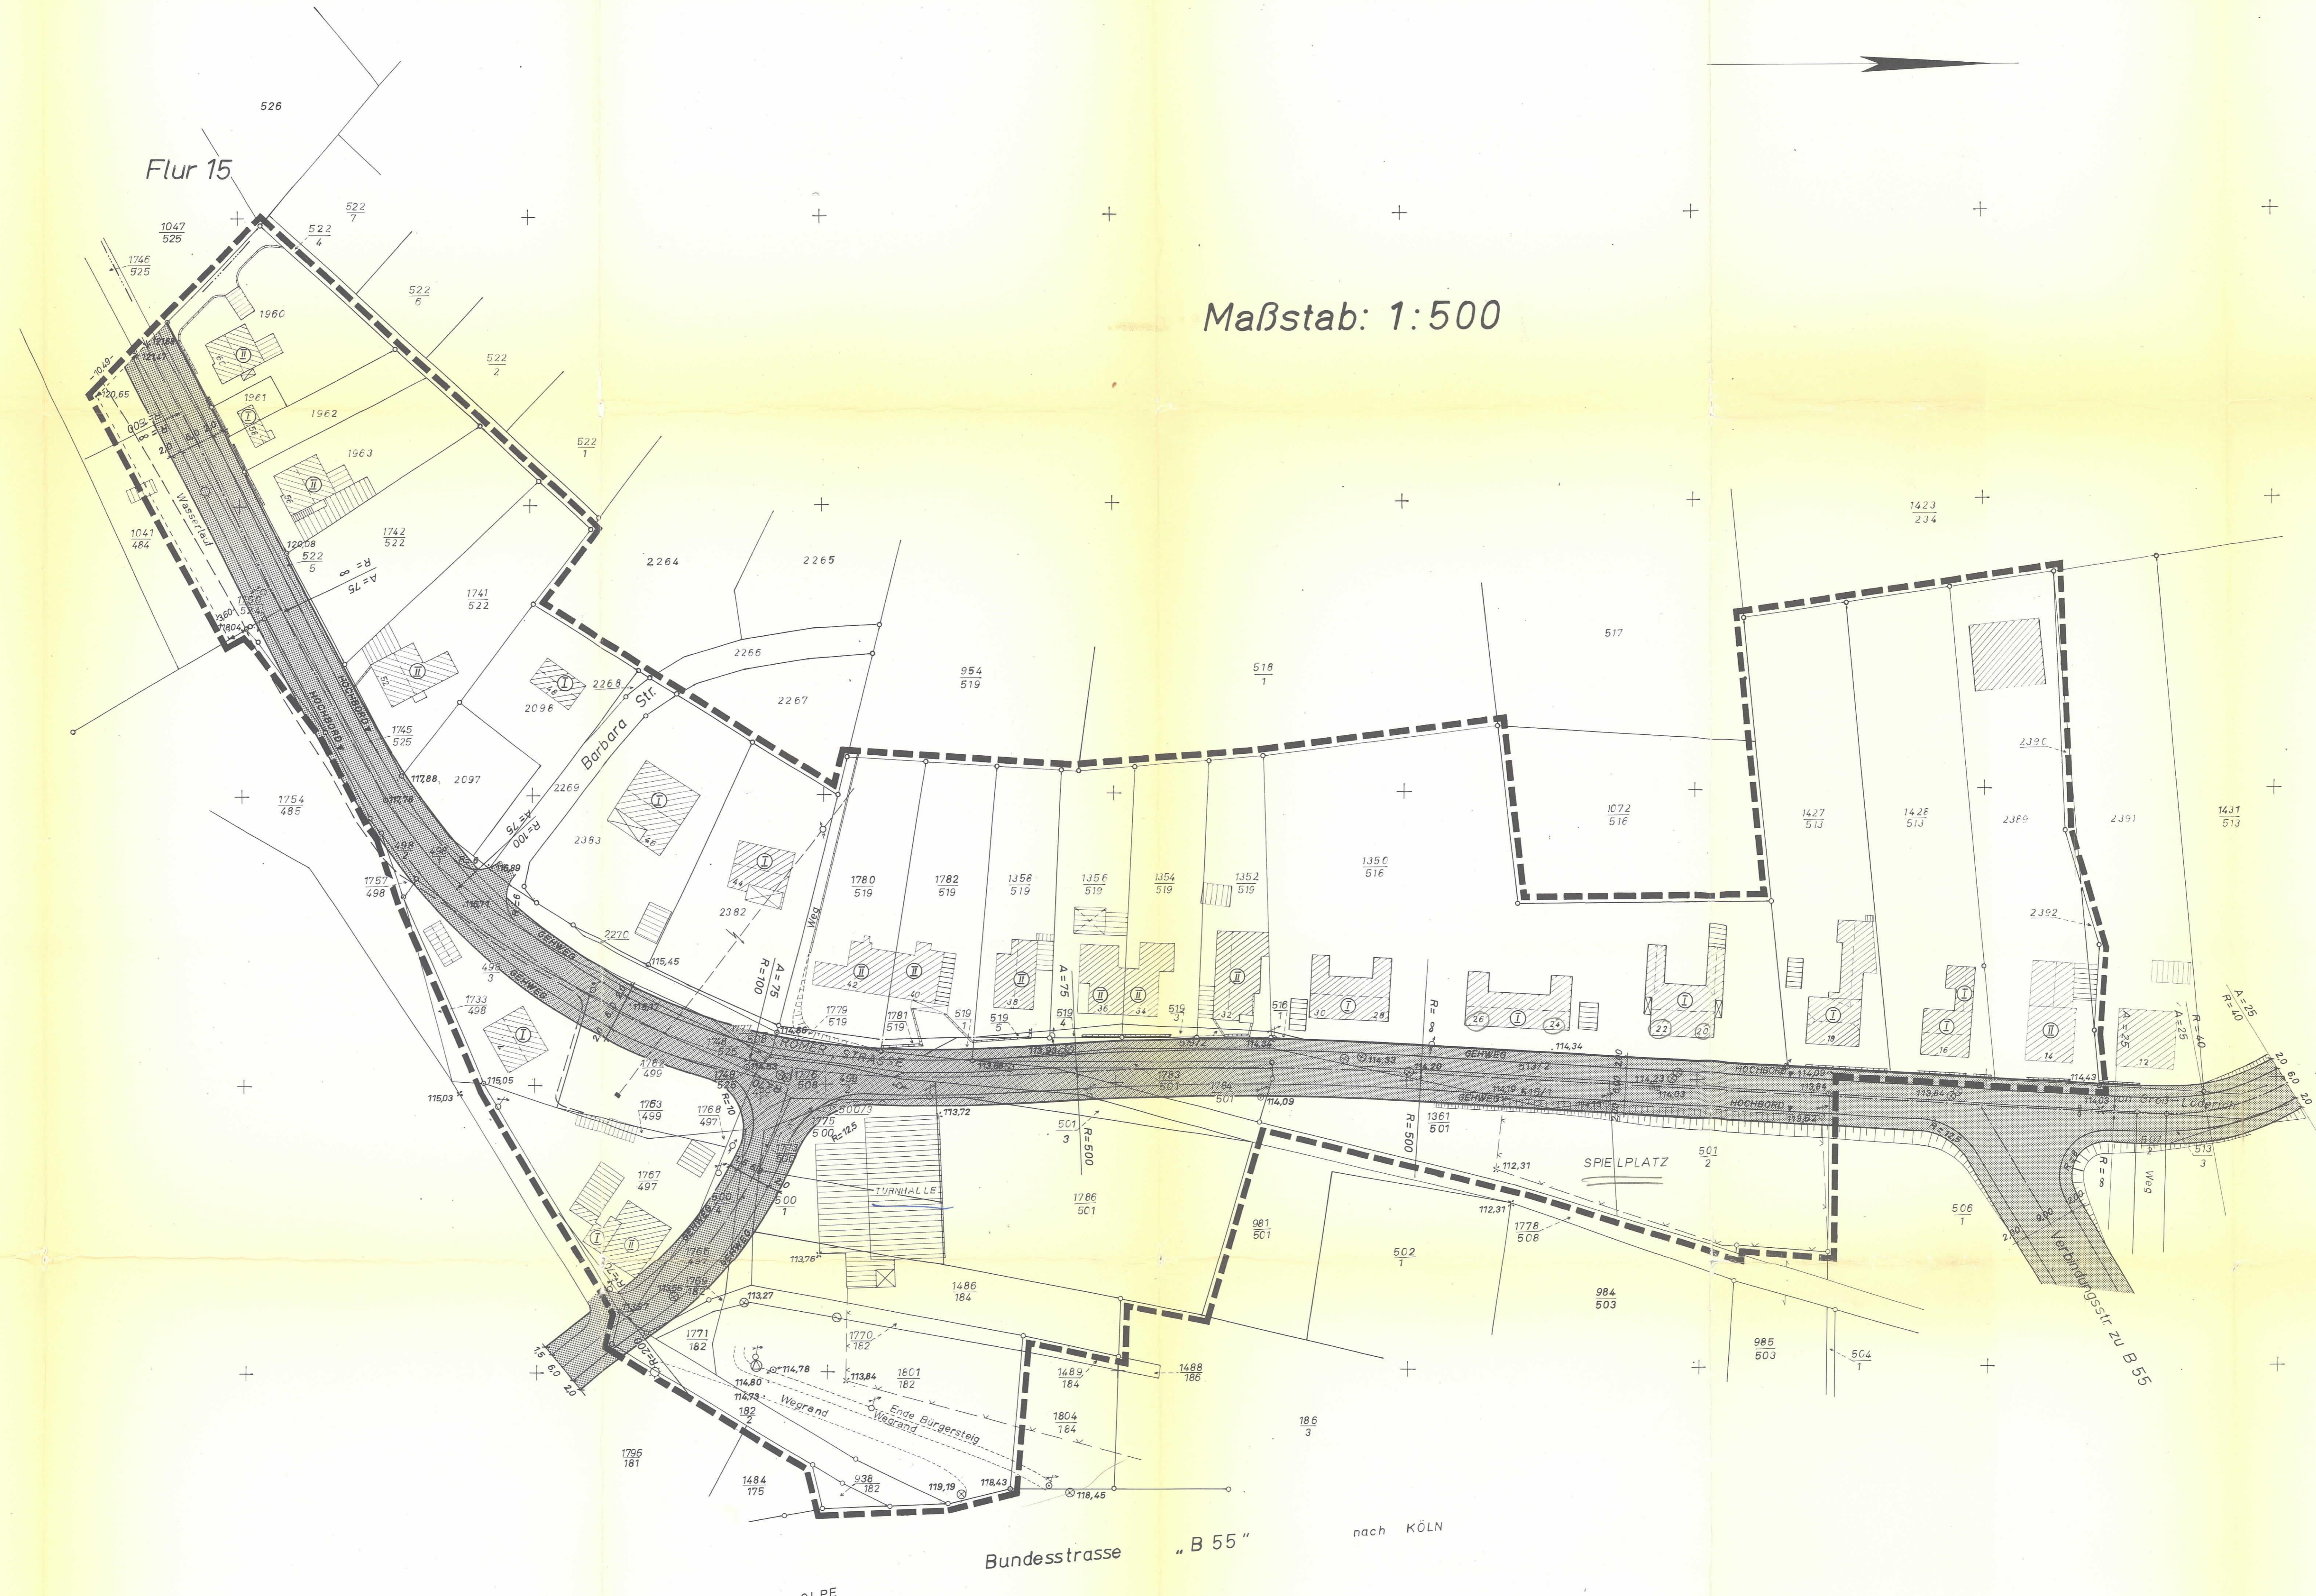

ZEICHEN DER KARTENUNTERLAGE		KENNZEICHNUNGEN UND NACHRICHTLICHE ÜBERNAHMEN		FESTSETZUNG VON GRENZEN UND FLÄCHEN		ART U MASS DER BAULICHEN NUTZUNG		FLÄCHENNUTZUNG U. WIDMUNGEN		SONSTIGE FESTSETZUNGEN	
<ul style="list-style-type: none"> Wohngebäude mit Hausnummer Wohngebäude ohne Hausnummer Öffentliches Gebäude, z.B. Rathaus Garagen, Wirtschafts-, Industriegebäude Durchfahrt, Arkade Topographisch nachgetragenes Gebäude Zahl der Vollgeschosse Dachformen: Satteldach, Pultdach, Walmdach, Kruppeldach 	<ul style="list-style-type: none"> Gemeindegrenze Gemarkungsgrenze Flurgrenze Flursücksgrenze Straße mit Ortsdurchfahrtslinie Kilometerstein mit Kilometerierung Fußgängerüberweg Ombusbahnhof Geböts-Wand-Hinweisschild Bordstein Straßenschilder Straßenlaternen 	<ul style="list-style-type: none"> Einsteigeschicht Kappe (Schieber) Unterflurhydrant Oberflurhydrant Höhennägel über NN Höhennägel unter NN Telefonmast 	<ul style="list-style-type: none"> Verkehrsfäche (Bahnanlagen) Wasserfläche Naturschutzgebiet Landschaftsschutzgebiet Wasserschutzgebiet Überschammungsgebiet Quelle Fläche gem. § 9 Abs. 3 BBodMG Fläche für den Luftverkehr Bauschutzbereich (Flughafen) Lärmschutzbereich Schichtbreck 	<ul style="list-style-type: none"> Feinwasserleitung (ohne Schutzzone) Hauptwasserleitung E-Freileitung E-Kabel Hauptpostkabel Ferngasleitung (ohne Schutzzone) Ölleitung (ohne Schutzzone) Naturschutzgebiet Denkmalschutzgebiet Vorgeschlagene Grenze eines Untergemeinschaftsgebietes Vorgeschlagener Grundstückszuschnitt 	<ul style="list-style-type: none"> Grenze des Bebauungsgebietes Grenze unterschiedlicher Nutzungen Begrenzungslinie der Verkehrsfläche Baumlinie Baugrenze Mit Gas, Fahr- oder Leitungsrechten zu belastende Fläche, z.B. in Form Verkehrsfläche (Straßen und Wege) Öffentliche Parkfläche Fläche für Stellplätze / Garagen Fläche für Gemeinschaftsstellplätze / Gemeinschaftsgärten Baugrundstück für besondere private wirtschaftliche Anlagen 	<ul style="list-style-type: none"> Fläche für die Landwirtschaft Fläche für Land- oder Forstwirtschaft Fläche für Aufschüttungen Fläche für Abgrabungen Von der Bebauung freizuhaltende Schutzfläche Von der Bebauung freizuhaltendes Grundstück Nicht überbaubare Grundstücksfläche 	<ul style="list-style-type: none"> WS Kleinsiedlungsgebiet WR Reines Wohngebiet WA Allgemeines Wohngebiet MD Dorfgebiet M Mischgebiet IK Industriegebiet GE Gewerbegebiet GI Industriegebiet SW Wochenendhausgebiet SO Sondergebiet 	<ul style="list-style-type: none"> Fläche oder Baugrundstück für den Gemeinbedarf Schule Kirche, Kapelle Kinder- und Jugendheim Jugendheim, Jugendherberge Allerheims Krankenhaus Mairiehaus Bürgeramt Feuerwehr Ehrenmal, Denkmal Grünfläche Marktplatz, Dorfplatz Platz Besitzplatz Freizeitanlagen Sportplatz Spielplatz Fläche oder Baugrundstück für den Gemeinbedarf Umspannwerk Umspannstation Brunnen Wasserwerk Wasserbehälter Pumpwerk Kläranlage Müllabfuhranlage Müllabfuhrplatz 	<ul style="list-style-type: none"> Stellung eines geplanten Gebäudes mit Freizeitanlage Höhe der Anlage über NN Höhe des Gebäudes über Gelände Tränke über Straßenniveau Maximale Höhe des Kniestockes Dachneigung: untere / obere Grenze Zu diesem Plan gehörige Textteile 		
<p>BEBAUUNGSPLAN NR. 4 Maßstab 1:500</p> <p>Inhalt nach § 9 (1) Nr. 1a, b, c, d, zz</p>											
<p>BEBAUUNGSPLAN NR. 4 Maßstab 1:500</p> <p>Inhalt nach § 9 (1) Nr. 1a, b, c, d, zz</p>											
<p>BEBAUUNGSPLAN NR. 4 Maßstab 1:500</p> <p>Inhalt nach § 9 (1) Nr. 1a, b, c, d, zz</p>											