
GEMEINDE OVERATH

BEBAUUNGSPLAN NR. 87/2

M. 1 : 500

· UNTERESCHBACH
SÜD–OST ·
1. AUSFERTIGUNG

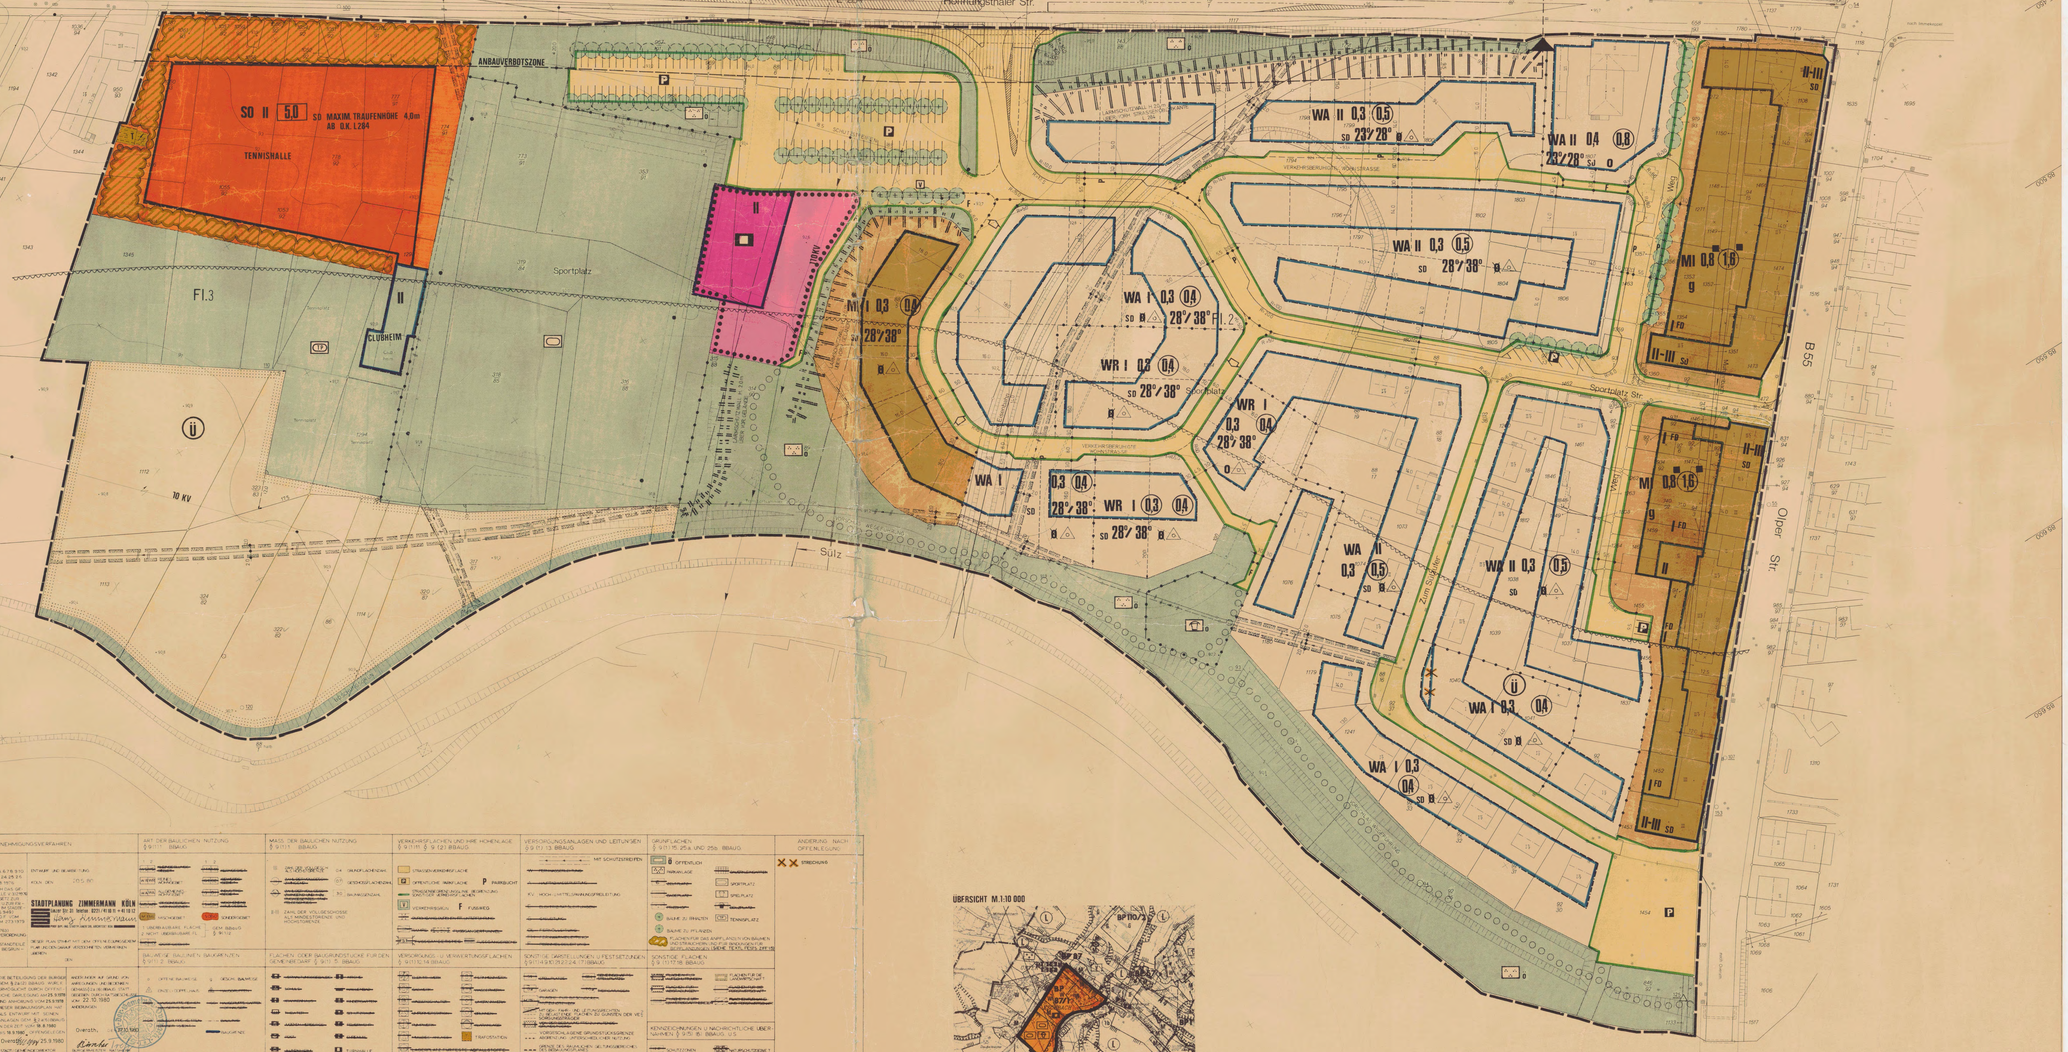

ÜBERSICHT M. 1:10 000

PLANUNTERLAGEN

DIE VORLIEGENDE PLANGRUNDLAGE IST LT. ERKLÄRUNG VOM ÜBEREINSTIMMUNG DER KATASTERLAGE MIT DEM NATURBEFUND ENTSPRICHT DEN ANFORDERUNGEN DES § 1 DER PLANZEICHENVERORDNUNG VOM 19.1.1965 (BGBl. I S. 21) IM MASSSTAB 1:1000 / 1:500 (LAUFENDE BERICHTIGUNG) DURCH DIE KATASTERÄMTER.

DIE VORLIEGENDE PLANGRUNDLAGE WURDE LT. ERKLÄRUNG VOM ÜBEREINSTIMMUNG DER KATASTERLAGE MIT DEM NATURBEFUND ENTSPRICHT DEN ANFORDERUNGEN DES § 1 DER PLANZEICHENVERORDNUNG VOM 19.1.1965 (BGBl. I S. 21) IM MASSSTAB 1:1000 / 1:500 (LAUFENDE BERICHTIGUNG) DURCH DIE KATASTERÄMTER.

DIE KATASTERUNTERLAGEN WURDEN VOM KATASTERAMT DER STADT KÖLN AM 25.9.1979 GEPRÜFT.

ES WIRD BESCHEINIGT, DASS DIE FESTLEGUNG DER STADTTECHNISCHEN PLANUNG GEOMETRISCH EINDEUTIG IST.

KÖLN, DEN 9.12.1979

DIE GRUNDSTELLUNG STIMMT MIT DEM KATASTERAMTES ÜBEREIN.

KÖLN, DEN 9.12.1979

VERMERK ÜBER AUSFERTIGUNG, ZEIT UND ART DER VERVIELFÄLTIGUNG

PLANZEICHENERKLÄRUNG

- GRENZEN
- BAU- BZ- GRENZE
- LANDESGRENZE
- GEMARKUNGSGRENZE
- FLURGRENZE
- FLURSTÜCKSGRENZE
- WEITERE SONSTIGEN DARGESTELLTEN KATASTERGRUNDLAGEN

ÜBERSICHTSPLAN
STRAßENBAUAMT
WASSERWIRTSCHAFTSAMT
KATASTERAMT
LANDSCHAFTSBEHÖRDE
DENKMALPFLEGE
FORSTBEHÖRDE
BERGBEHÖRDE
WEITERE SONSTIGEN DARGESTELLTEN BEHÖRDLICH VERBINDLICHEN PLANUNGEN

INHALT PLANUNGS- UND GENEHMIGUNGSVERFAHREN

INHALT GEMÄSS § 9 I NR. 1 2 3 4 5 6 7 8 9 10 12 13 14 16 17 18 19 20 21 22 23 24 25 § 9 II BBAUG V. 18.8.1976 (BGBl. I S. 2256) BBAUG V. 6.7.1979 (BGBl. I S. 949) BAUNVO V. 15.9.1977 (BGBl. I S. 1763) PLANZEICHENVERORDNUNG 1965 SIE BESTIMMEN DIE ART UND DAS MASS DER BAULICHEN NUTZUNG, DIE BAUWEISE, DIE FLÄCHEN FÜR DEN GEMEINBEDARF, DIE VERKEHRSFLÄCHEN, DIE FLÄCHEN FÜR VERSORGUNGSANLAGEN, FÜR DIE FORSTWIRTSCHAFT UND FÜR WASSERFLÄCHEN, DIE GRÜNFLÄCHEN, DIE FLÄCHEN FÜR AUFSCHÜTTUNGEN, ABGRABUNGEN UND STÜTZMAUERN, DIE FLÄCHEN FÜR DIE LANDWIRTSCHAFT, DIE ANPFLANZUNG VON BÄUMEN, STRÄUCHERN UND SONSTIGEN BEPFLANZUNG